


Règlement local de publicité de Remoulins - zonage

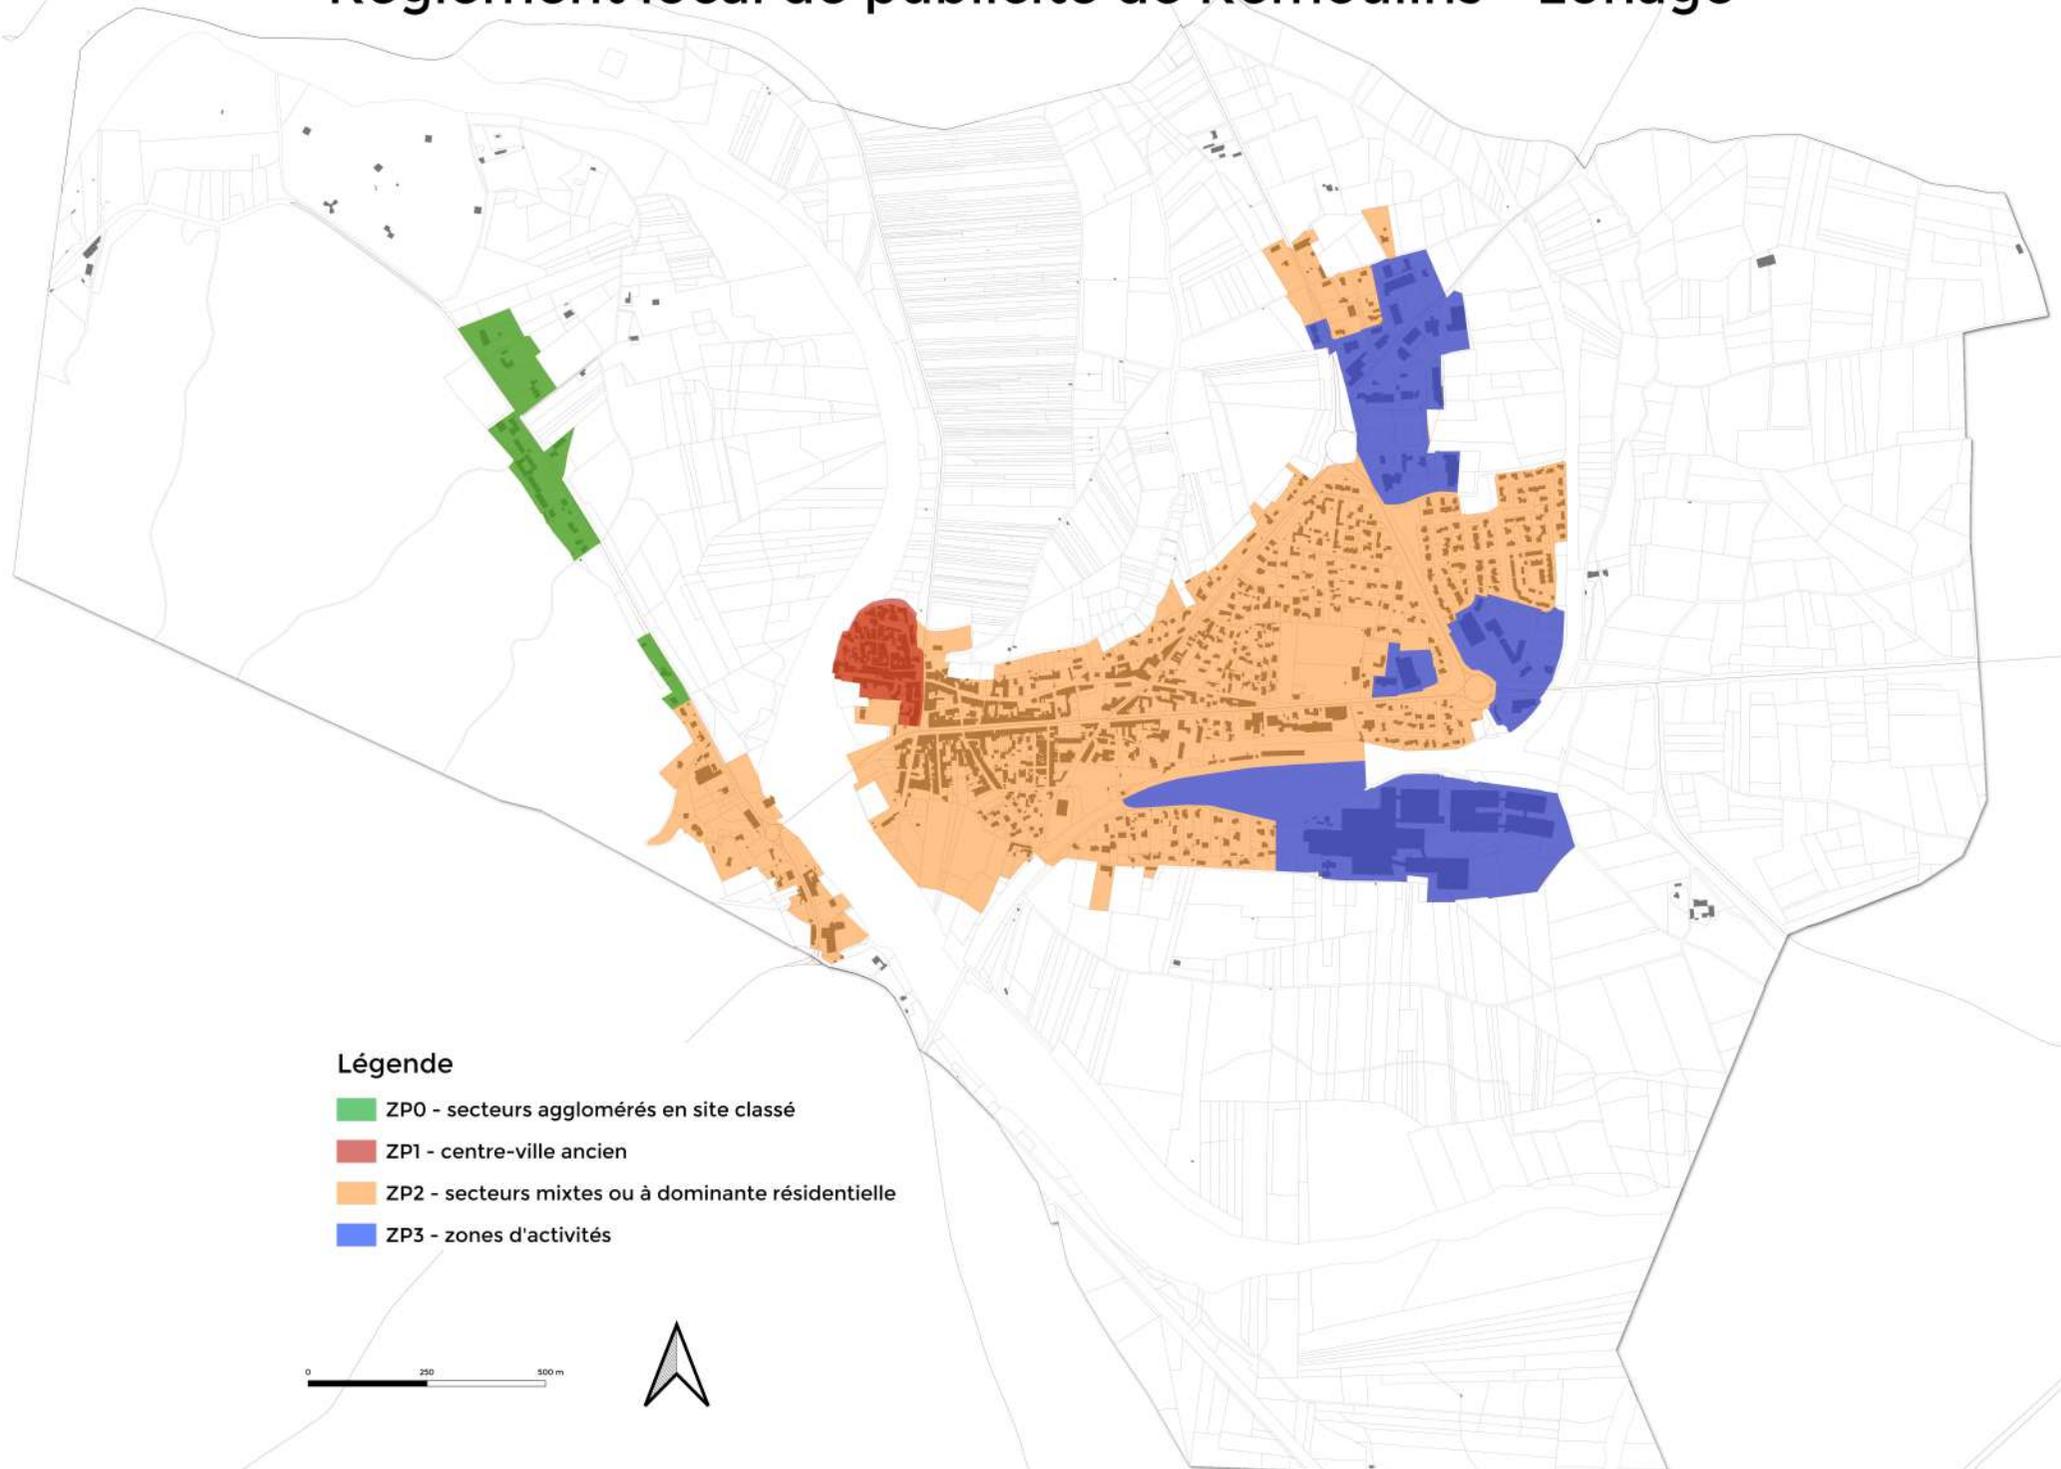

Légende

- ZP0 - secteurs agglomérés en site classé
- ZP1 - centre-ville ancien
- ZP2 - secteurs mixtes ou à dominante résidentielle
- ZP3 - zones d'activités

0 250 500 m

